


OGREAS RAJONA BIRZGALES PAGASTĀ  
TERITORIJAS PLĀNOJUMS  
AR 2009. GADA GROZĪJUMIEM  
GRAFISKĀ DAĻA

BIRZGALES CIEMA  
INŽENIERKOMUNIKĀCIJU SHĒMA  
KARTES IZDRUKA M 1:5 000

KARTOGRĀFISKĀ SHĒMA IZGATAVOTA  
UZ TOPOGRĀFISKĀ PLĀNA PAMATNES /M 1 : 500/

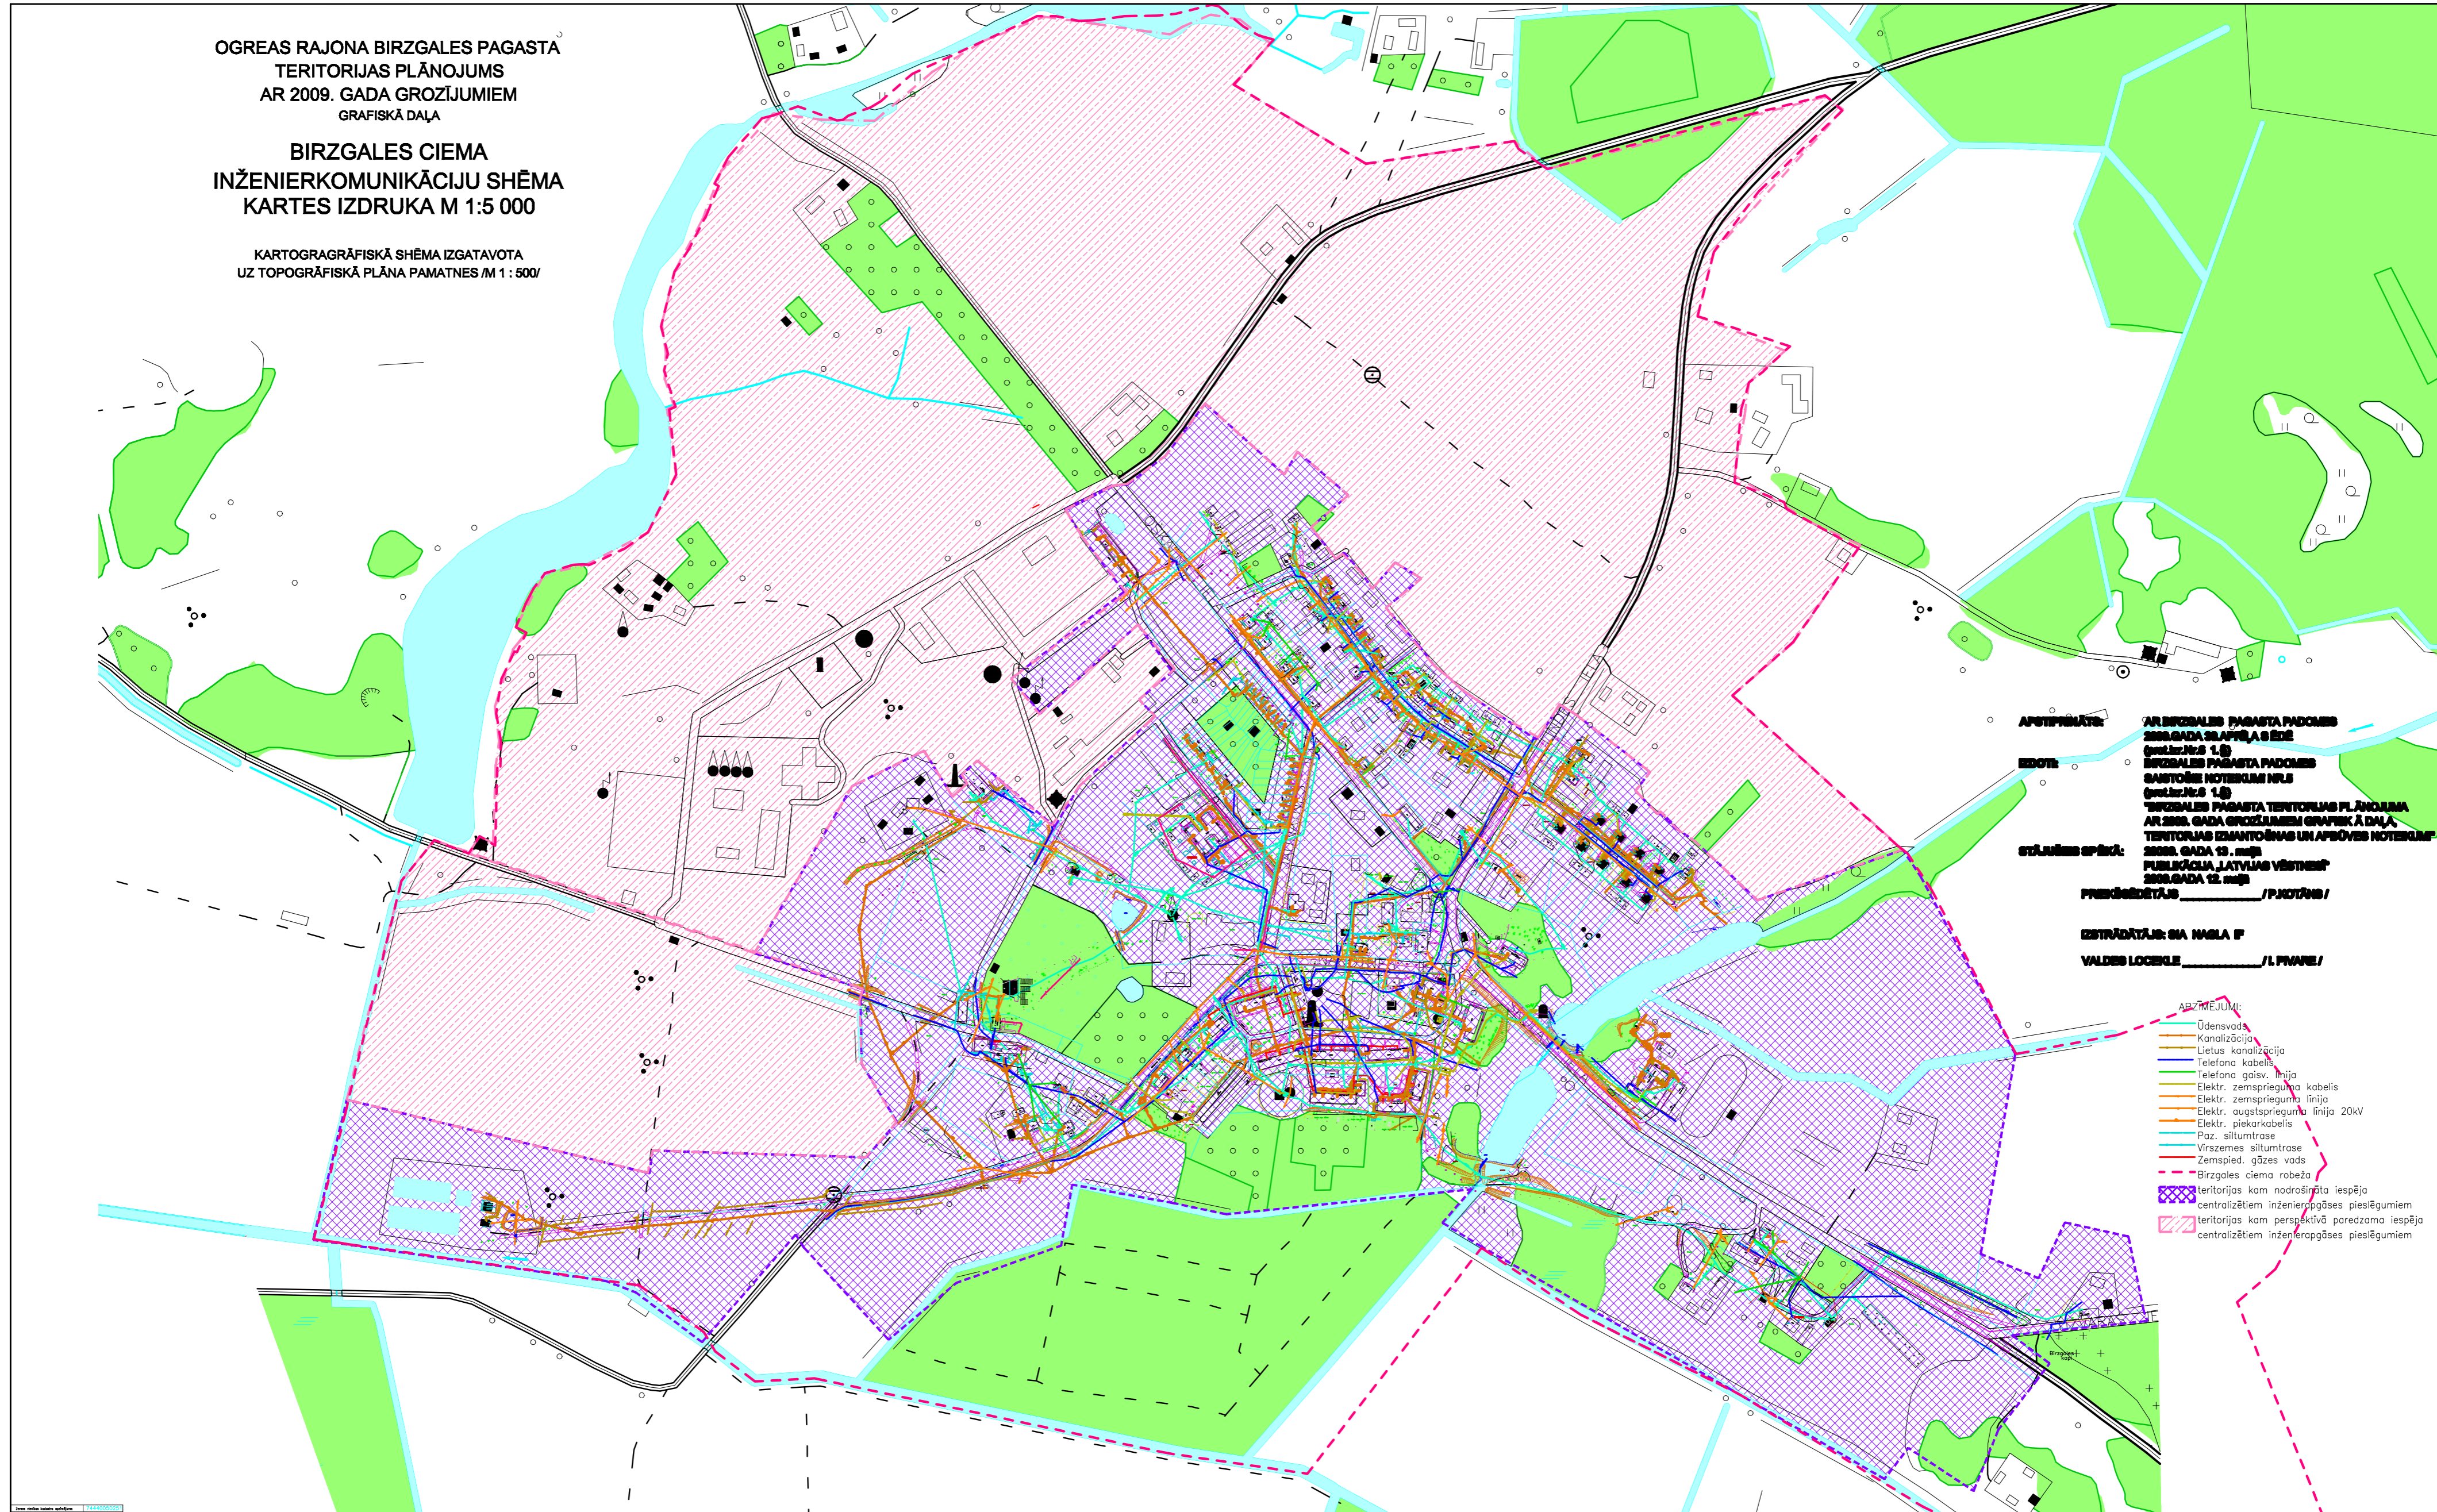

**STĀJĀSIES SPĒKĀ:** "BIRZGALES PAGASTA TERITORIJAS PLĀNOJUMA AR 2009. GADA GROZĪJUMIEM GRAFISKĀ DAĻĀ" TERITORIJAS IZMANTOŠANAS UN APSĒVES NOTIKUMU PUBLIČĪCIA "LATVIJAS VĒSTNES" 2009.GADA 12. mēn.  
**PIEKŠĒDĒTĀJS:** \_\_\_\_\_ /P.KOTĀNS/  
**IZSTRĀDĀTĀJS:** SIA "NAGLA IF"  
**VALDES LOCEKĻIS:** \_\_\_\_\_ /I.PIVARE/

- APZĪMĒJUMI:**
- Ūdensvads
  - Kanalizācija
  - Lietus kanalizācija
  - Telefona kabelis
  - Elektr. zemsprieguma kabelis
  - Elektr. zemsprieguma līnija
  - Elektr. augstsprieguma līnija 20kV
  - Elektr. piekarkabelis
  - Paz. siltumtrase
  - Virszemes siltumtrase
  - Zemspied. gāzes vads
  - - - - - Birzgales ciema robeža
  - ▨ teritorijas kam nodrošināta iespēja centralizētiem inženierapgādes pieslēgumiem
  - ▨ teritorijas kam perspektīvā paredzama iespēja centralizētiem inženierapgādes pieslēgumiem



PASŪTĪTĀJS: BIRZGALES PAGASTA PADOME		BIRZGALES PAGASTA TERITORIJAS PLĀNOJUMS 2008 – 2020	
BIRZGALES PAGASTA PADOMES PRIEKŠDĒTĀJS	P.Kotāns		
TERITORIJAS PLĀNOJUMA IZSTRĀDES VAĒDĀTĀJS	P.Kotāns		
ISTRĀDĀTĀJS:	SIA "NAGLA IF" Raņa iela 5, Rūjiena LV 4220, tel/fax 6463662 Grīvas prosp. 4-17, Ogre LV 5001, tel/fax 65022417		
TERITORIJAS PLĀNOJUMA IZSTRĀDĀTĀJS	I.PIVARE		
SIA "NAGLA IF" VALDES LOCEKĻIS	I.PIVARE		
TERITORIJAS PLĀNOTĀJS	A.PIVORE-BOKTA		
		M 1:5 000	LAPA 02.2009